



Doskonale rozplanowane powierzchnie lokali



Znakomita lokalizacja blisko centrum



Wykończenia wnętrz najwyższej jakości



Obszerne ogrody i przestronne tarasy.



Przejrzyste i proste warunki zakupu




Nowoczesne domy w zielonej okolicy.



Garaże oraz indywidualne miejsca parkingowe.



Widok osiedla z lotu ptaka

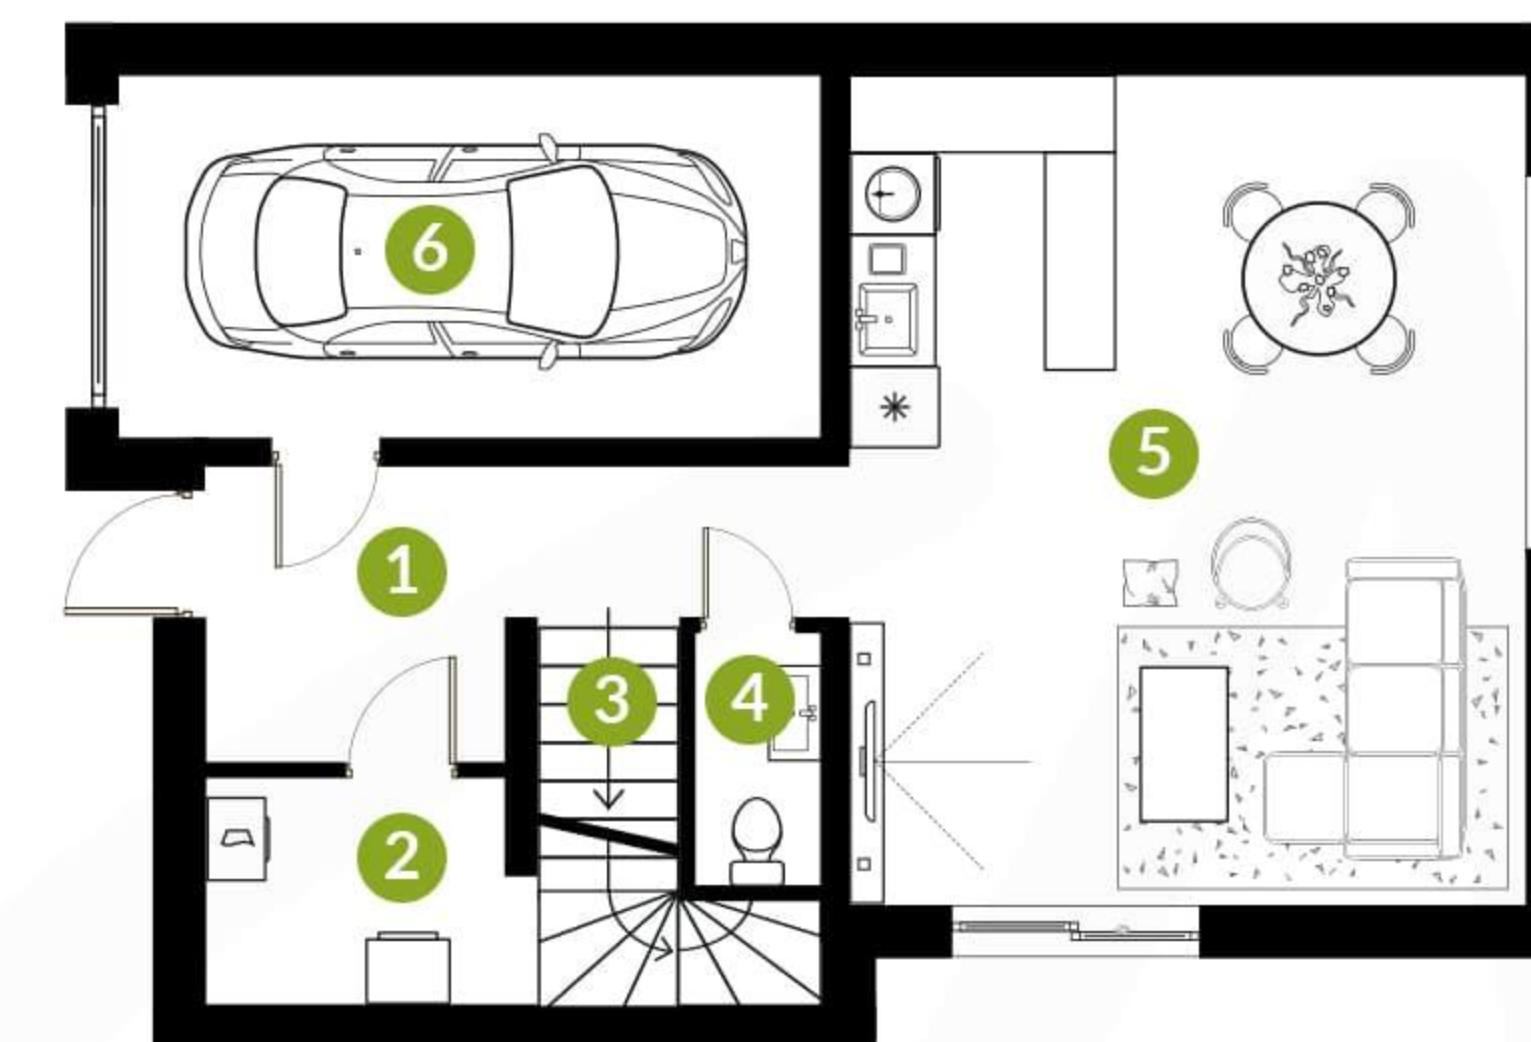

Rzut lokalu



| NR POMIESZCZENIA | POWIERZCHNIA |
|-----------------------------|----------------------------|
| 1 WIATROŁAP | 5,71 m ² |
| 2 POMIESZCZENIE TECHNICZNE | 4,32 m ² |
| 3 KOMUNIKACJA | 2,78 m ² |
| 4 ŁAZIENKA/WC | 1,87 m ² |
| 5 SALON Z ANEKSEM KUCHENNYM | 35,91 m ² |
| 6 GARAŻ | 16,38 m ² |
| ŁĄCZNIE | 66,97 m² |

Niniejsza karta loklau nie jest ofertą w rozumieniu Kodeksu Cywilnego. Aranżacja prezentowanego lokalu jest przykładowa i może ulec zmianie.

Biuro sprzedaży:

AW Komfort Sp. z o.o.

tel. +48 609 345 559

e-mail: kontakt@awkomfort.pl



awkomfort.pl



fb.com/AWkomfort



Doskonale rozplanowane powierzchnie lokali



Znakomita lokalizacja blisko centrum



Wykończenia wnętrz najwyższej jakości



Obszerne ogrody i przestronne tarasy.



Przejrzyste i proste warunki zakupu



Nowoczesne domy w zielonej okolicy.



Garaże oraz indywidualne miejsca parkingowe.



Widok osiedla z lotu ptaka



Rzut lokalu



| NR POMIESZCZENIA | POWIERZCHNIA |
|------------------|----------------------------|
| 1 KOMUNIKACJA | 5,51 m ² |
| 2 SYPIALNIA | 16,26 m ² |
| 3 GARDEROBA | 5,50 m ² |
| 4 ŁAZIENKA | 6,83 m ² |
| 5 SYPIALNIA | 17,11 m ² |
| 6 SYPIALNIA | 17,57 m ² |
| ŁĄCZNIE | 68,78 m² |

Niniejsza karta loklau nie jest ofertą w rozumieniu Kodeksu Cywilnego. Aranżacja prezentowanego lokalu jest przykładowa i może ulec zmianie.

Biuro sprzedaży:

AW Komfort Sp. z o.o.

tel. +48 609 345 559

e-mail: kontakt@awkomfort.pl



awkomfort.pl



fb.com/AWkomfort