



Doskonale rozplanowane powierzchnie lokali



Znakomita lokalizacja blisko centrum



Wykończenia wewnątrz najwyższej jakości



Obszerne ogrody i przestronne tarasy.



Przejrzyste i proste warunki zakupu




Nowoczesne domy w zielonej okolicy.



Garaże oraz indywidualne miejsca parkingowe.



Widok osiedla z lotu ptaka

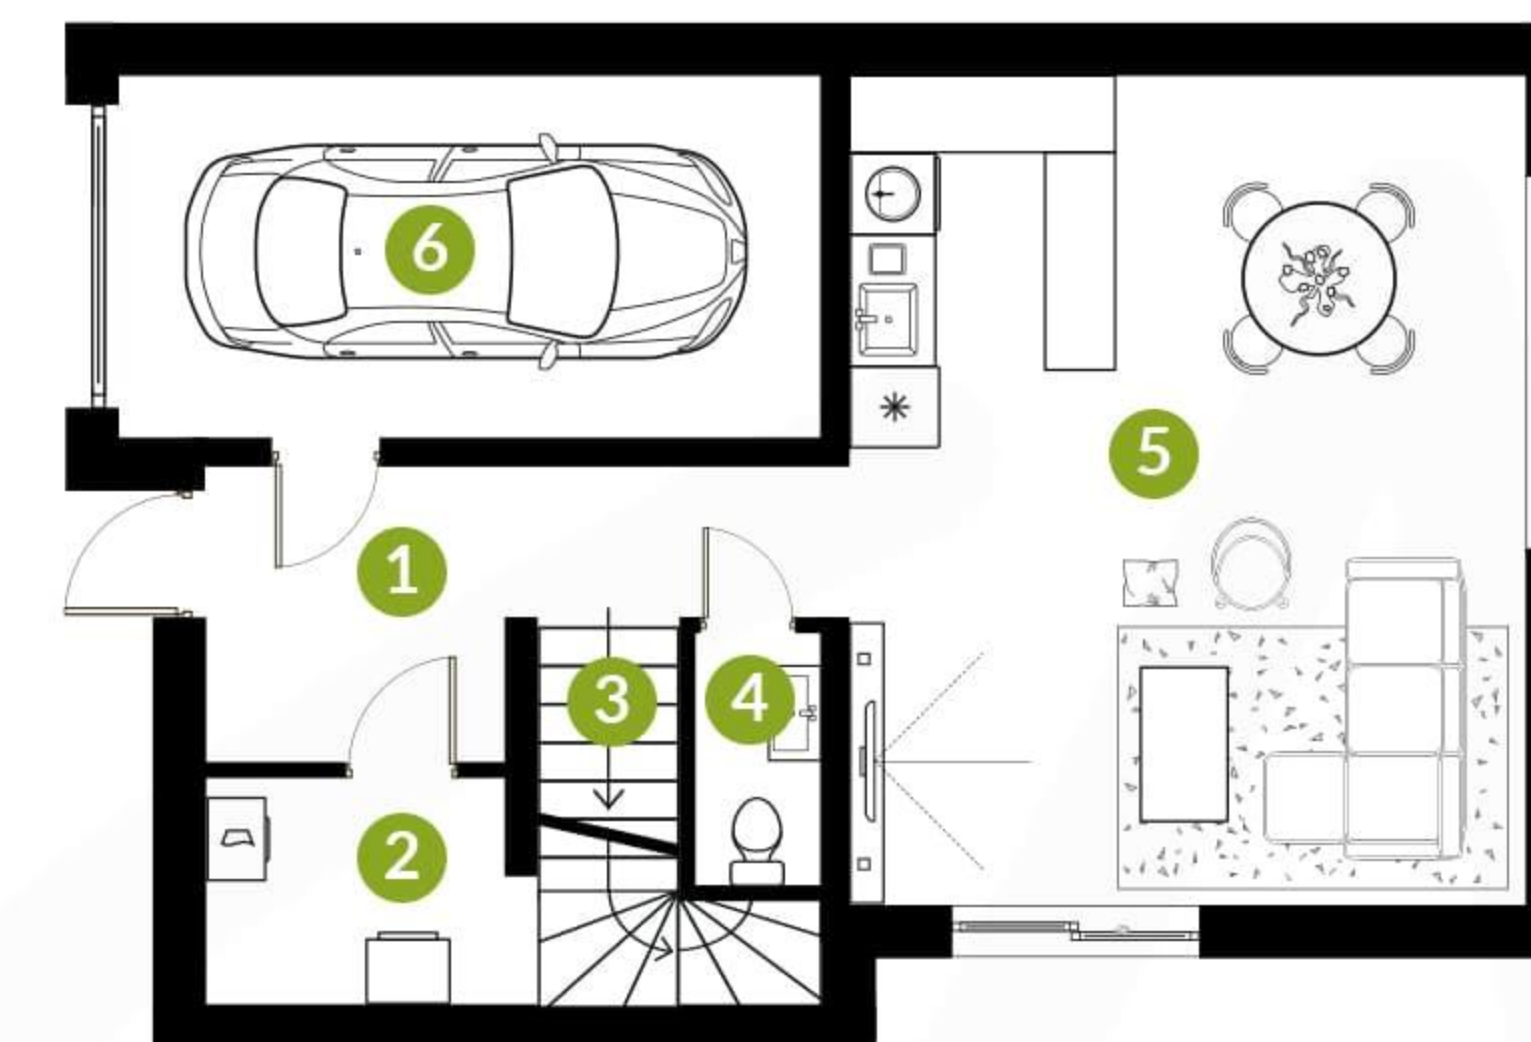

Rzut lokalu



NR POMIESZCZENIA	POWIERZCHNIA
1 WIATROŁAP	5,71 m <sup>2</sup>
2 POMIESZCZENIE TECHNICZNE	4,32 m <sup>2</sup>
3 KOMUNIKACJA	2,78 m <sup>2</sup>
4 ŁAZIENKA/WC	1,87 m <sup>2</sup>
5 SALON Z ANEKSEM KUCHENNYM	35,91 m <sup>2</sup>
6 GARAŻ	16,38 m <sup>2</sup>
<b>ŁĄCZNIE</b>	<b>66,97 m<sup>2</sup></b>

Niniejsza karta loklau nie jest ofertą w rozumieniu Kodeksu Cywilnego. Aranżacja prezentowanego lokalu jest przykładowa i może ulec zmianie.

Biuro sprzedaży:

AW Komfort Sp. z o.o.

tel. +48 609 345 559

e-mail: kontakt@awkomfort.pl



awkomfort.pl



fb.com/AWkomfort



Widok osiedla z lotu ptaka



Doskonale rozplanowane powierzchnie lokali



Znakomita lokalizacja blisko centrum



Wykończenia wnętrz najwyższej jakości



Obszerne ogrody i przestronne tarasy.



Przejrzyste i proste warunki zakupu



Nowoczesne domy w zielonej okolicy.



Garaże oraz indywidualne miejsca parkingowe.



Rzut lokalu



NR POMIESZCZENIA	POWIERZCHNIA
1 KOMUNIKACJA	5,51 m <sup>2</sup>
2 SYPIALNIA	16,26 m <sup>2</sup>
3 GARDEROBA	5,50 m <sup>2</sup>
4 ŁAZIENKA	6,83 m <sup>2</sup>
5 SYPIALNIA	17,11 m <sup>2</sup>
6 SYPIALNIA	17,57 m <sup>2</sup>
<b>ŁĄCZNIE</b>	<b>68,78 m<sup>2</sup></b>

Niniejsza karta loklau nie jest ofertą w rozumieniu Kodeksu Cywilnego. Aranżacja prezentowanego lokalu jest przykładowa i może ulec zmianie.

Biuro sprzedaży:

AW Komfort Sp. z o.o.

tel. +48 609 345 559

e-mail: kontakt@awkomfort.pl



awkomfort.pl



fb.com/AWkomfort